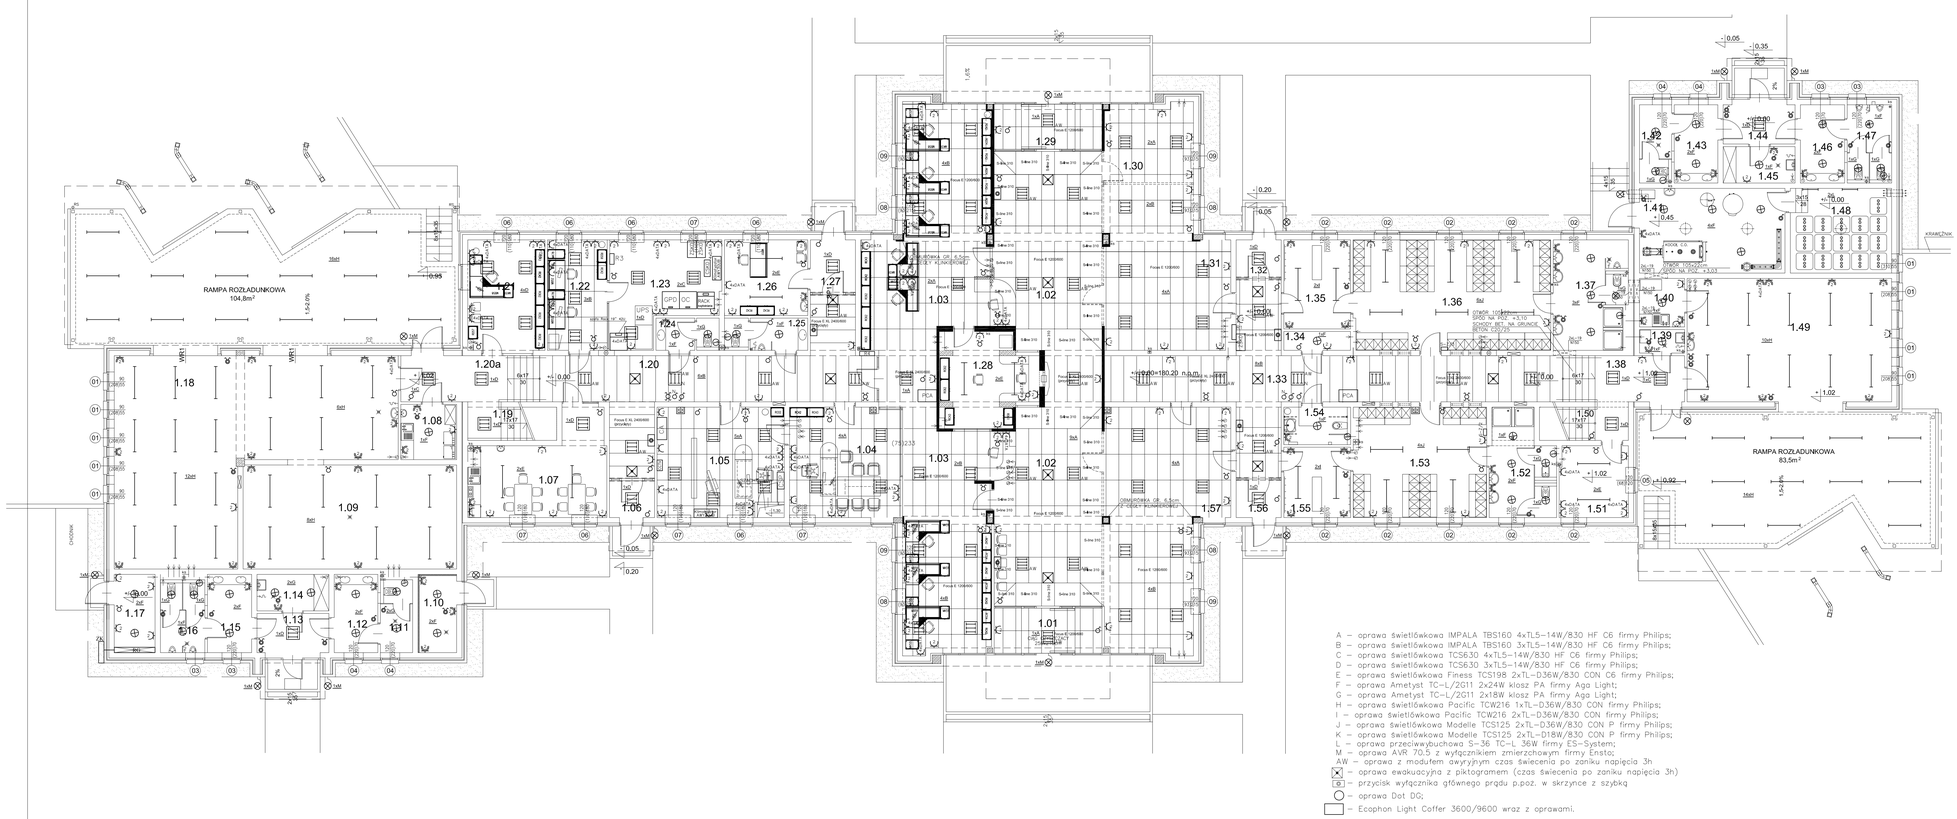
RAMPA ROZŁADUNKOWA
104,8m²
1:12=8,0%
RAMPA ROZŁADUNKOWA
83,5m²
1:12=8,0%
KRAWĘŻNIK
OKAPNIK
OBRÓBKA GR. 6,5cm
OBRÓBKA GR. 6,5cm
PCA
PCA
GRATA
GRATA
GRAT