

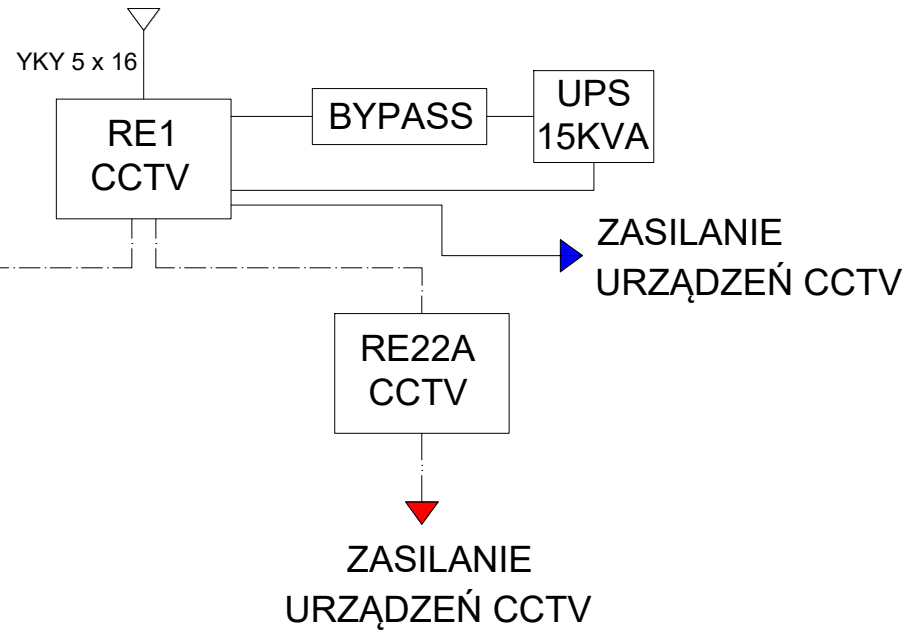


Z RG nn
DPG Grzechotki
obw. nap. gwarantowanego

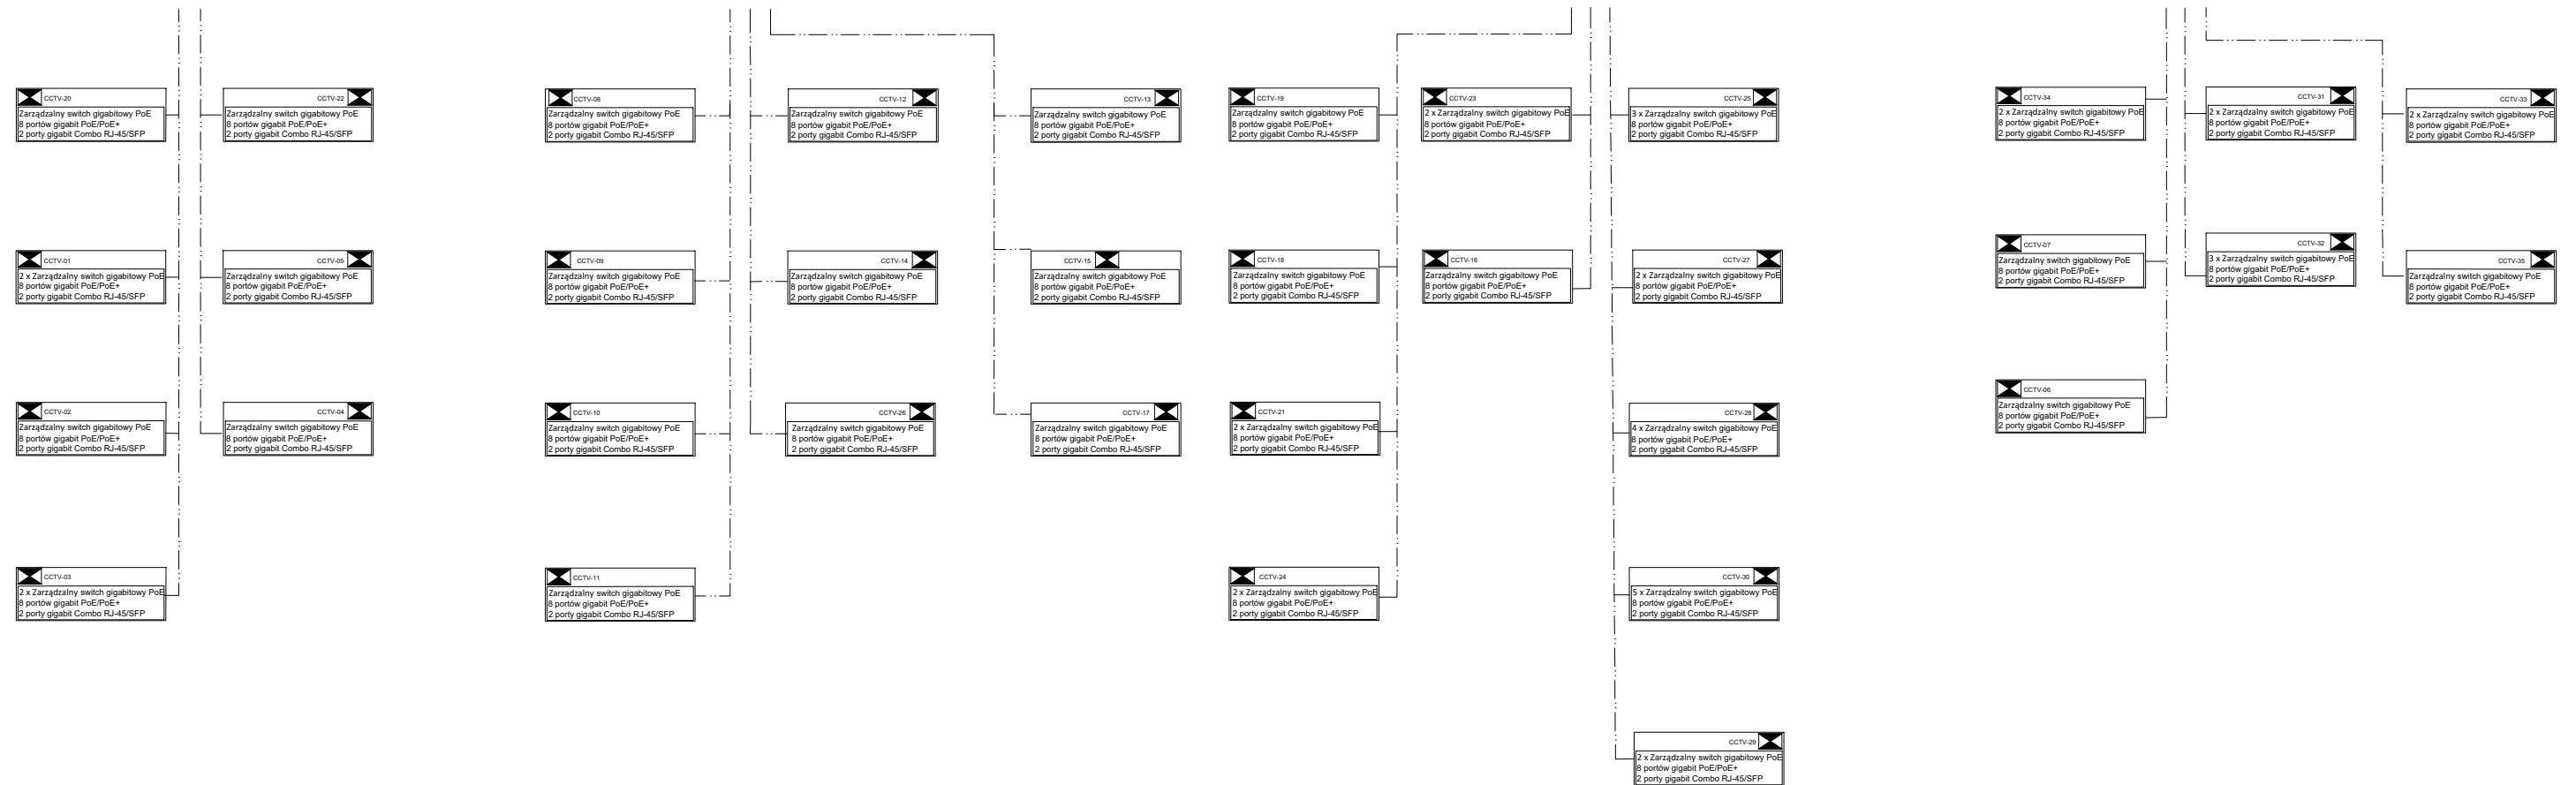

Z RG nn
DPG Grzechotki
obw. nap. gwarantowanego

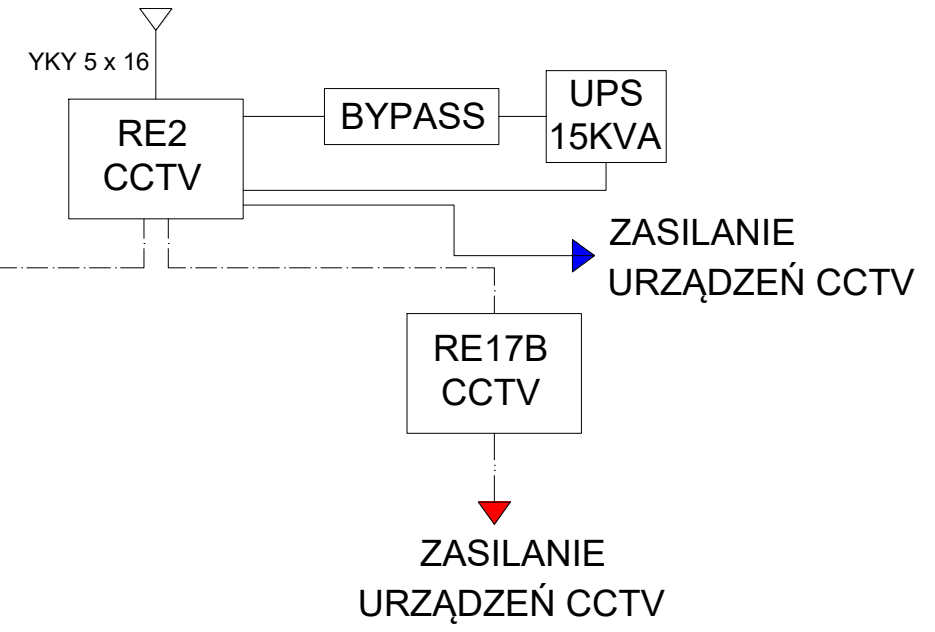

----- KYK 5 x 10
----- KYK 5 x 2,5