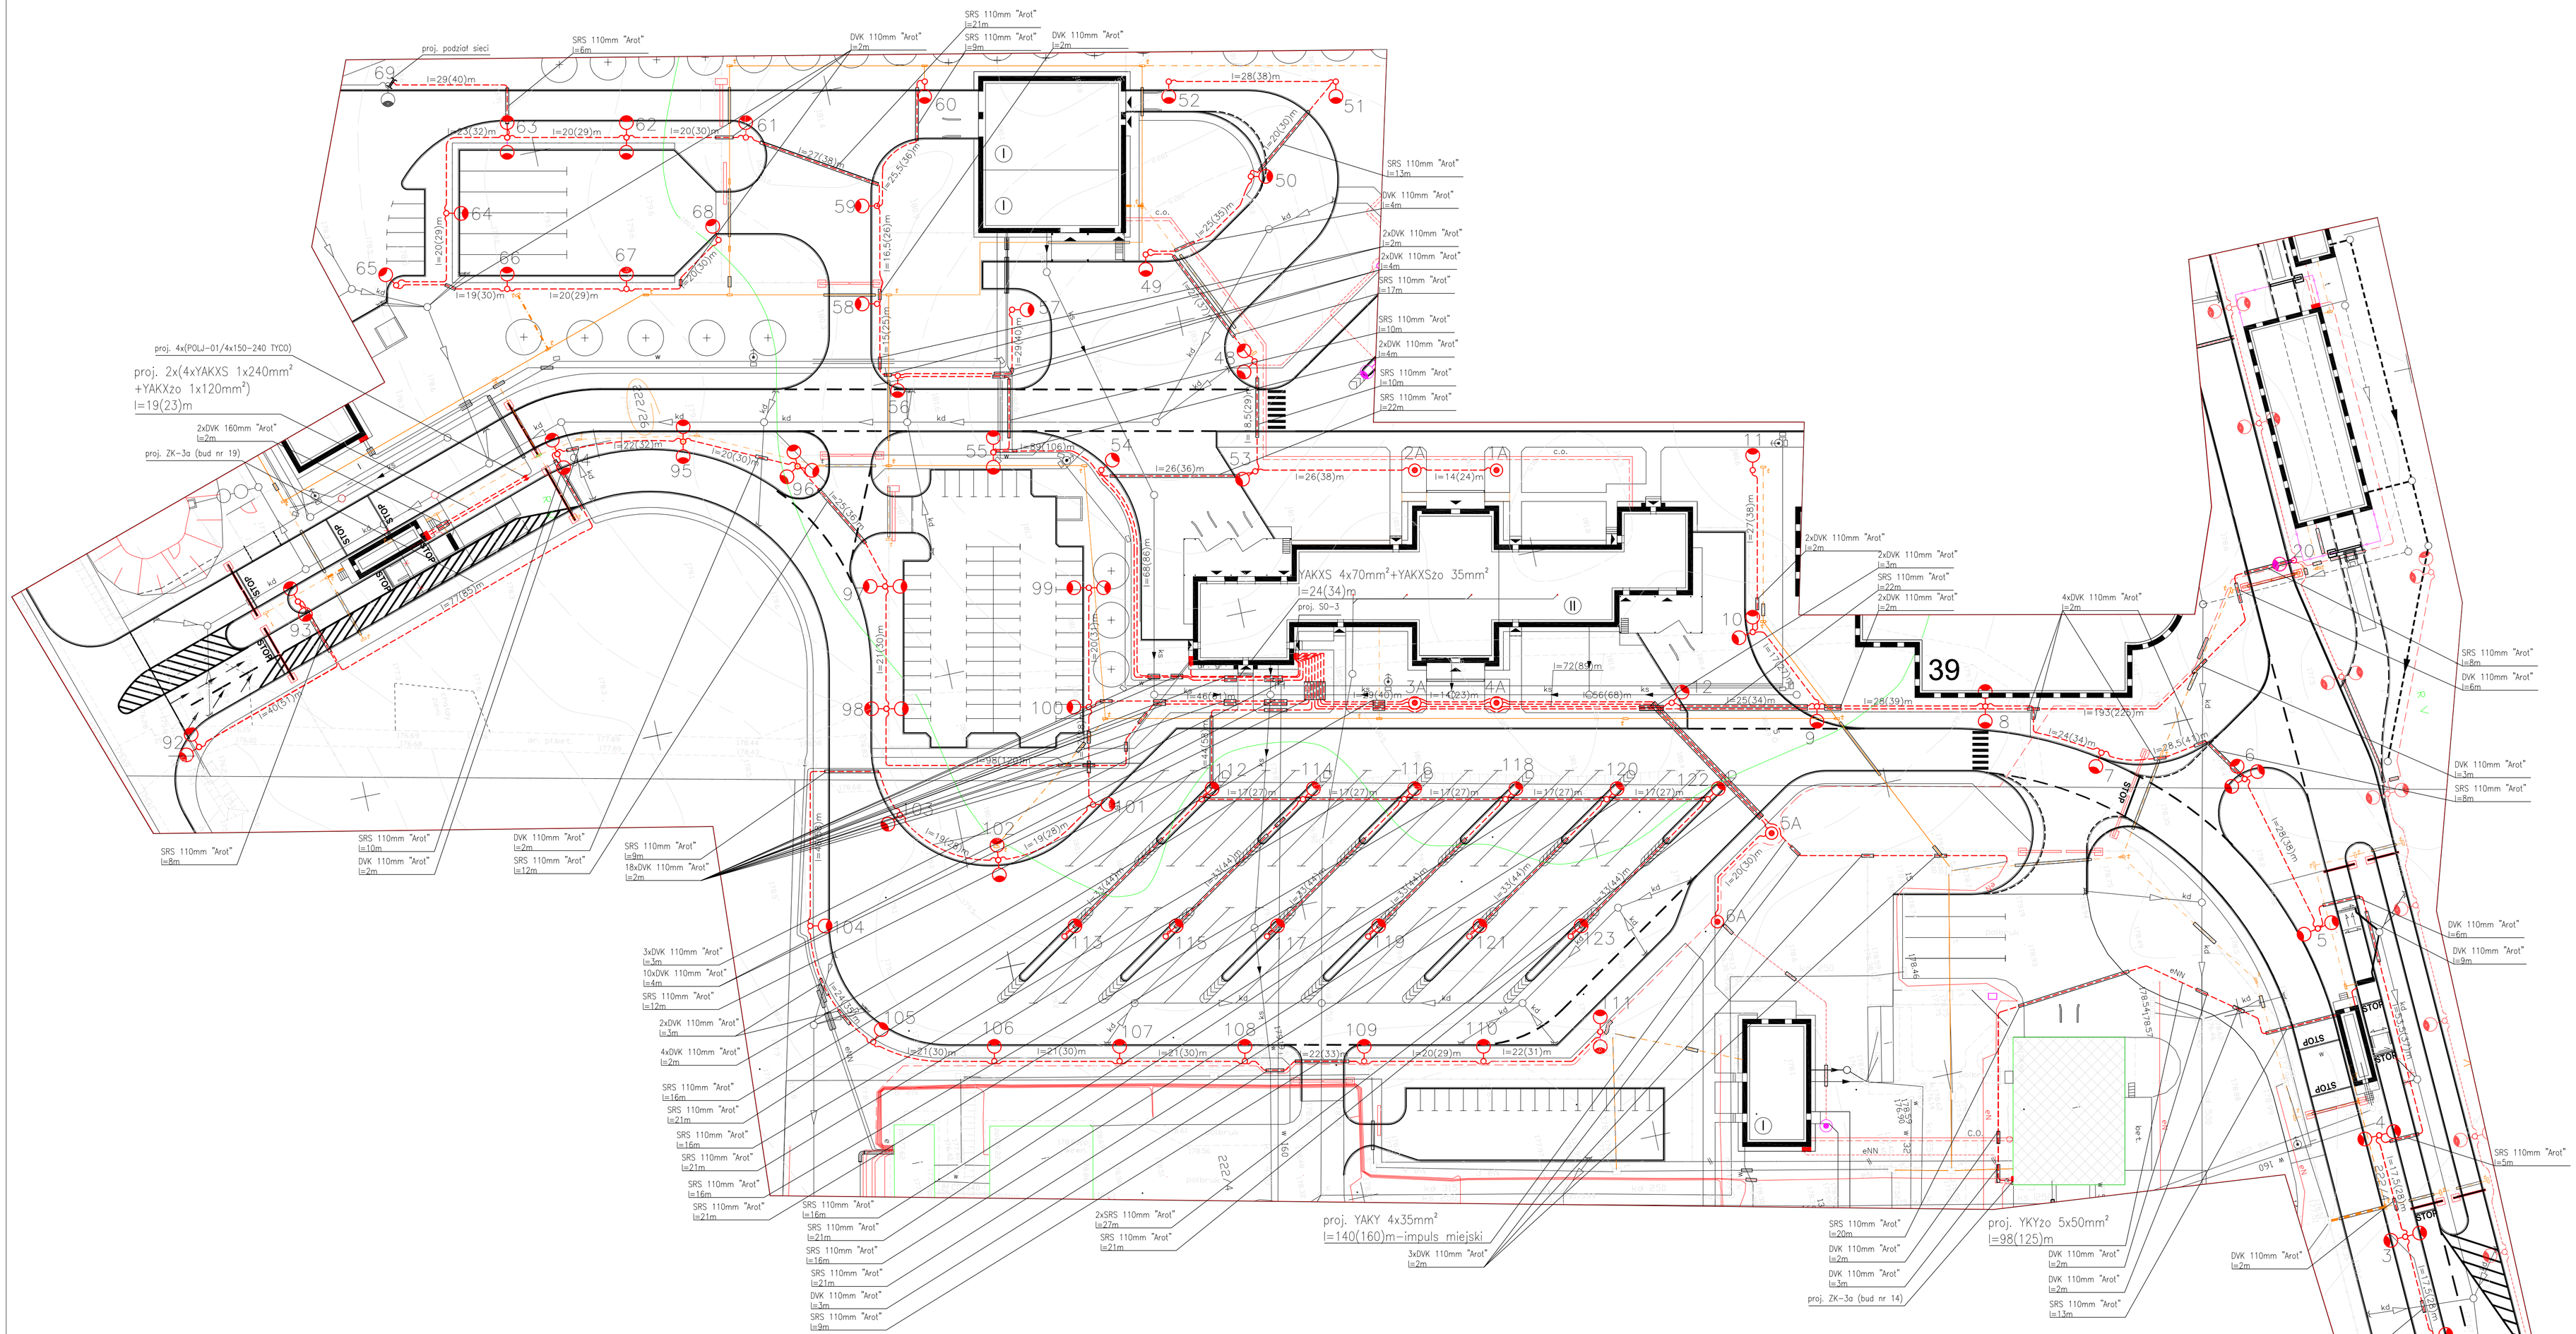

LEGENDA:

- linia kablowa oświetleniowa nN-0,4kV YAKY 4x35mm²+FeZn 40x3mm;
- proj. złącze kablowe;
- rura osłonowa AROT
- proj. słup oświetleniowy h=9m jednoramienny z wysięgnikiem 1,5m prod. VALMONT z oprawą oświetleniową typu OUSa-250 z lampą SON-T PLUS;
- proj. słup oświetleniowy h=9m dwuramienny z wysięgnikiem 1,5m prod. VALMONT z oprawą oświetleniową typu OUSa-250 z lampą SON-T PLUS;
- proj. słup oświetleniowy h=9m trójramienny z wysięgnikiem 1,5m prod. VALMONT z oprawą oświetleniową typu OUSa-250 z lampą SON-T PLUS;
- słup oświetleniowy parkowy prod. VALMONT z oprawą nietłukącą (kula).

SPÓŁDZIELCZE BIURO PROJEKTÓW "PROJEKT-GUWAŁAT" UL. KOŚCIUSZKI 79, 16-400 SUWAŁKI
tel./fax 87 566 32 79

Inwestycja: DROGOWE PRZEJŚCIE GRANICZNE - ETAP IIIF
adres: GOLDAP UL. GUMBIŃSKA

PROJEKT ZAGOSPODAROWANIA TERENU
Linie kablowe nN-0,4kV oraz oświetlenie zewnętrzne

mgr inż. Stefan BOLEWSKI
tel. upr. 50/04/0189
tel. wiadz. POL/80/0156/01
mgr inż. Marian MALINOWSKI
tel. upr. POL/01/0100/0011
tel. wiadz. POL/80/0004/02
inż. Leokadiew WIERZBICKI
tel. upr. 98 00/75
tel. wiadz. POL/80/0166/01

PROJEKT CHRONIONY USTAWĄ O PRAWIE AUTORSKIM

Skala 1:500
Nr. rys. E1/z