

LEGENDA:

OGRODZENIE:

- ogrodzenie zewnętrzne z siatki zgrzewanej
- zabezpieczającej FORTINET MEDIUM i-ny BEKAERT
- wys. 200cm montowane w systemie słupków okrągłych
- BEKA-CLIP wys. 250cm
- ogrodzenie wewnętrzne z siatki zgrzewanej
- zabezpieczającej FORTINET MEDIUM i-ny BEKAERT
- wys. 150cm montowane w systemie słupków okrągłych
- BEKA-CLIP wys. 210cm


- K - koszt na śmieci UNO (www.pmo.com.pl) - 18 szt.
- L - ławka BUTLAN jednostronna (www.pmo.com.pl) - 4 szt.
- N - naprowadzające kol - 8 kompletów

UWAGA:


WYKAZ PROJEKTOWANYCH ELEMENTÓW OGRODZENIA ZEWNĘTRZNEGO (OZ) I WEWNĘTRZNEGO (OW)

SYMBOL	DŁUGOŚĆ (m)	SYMBOL	DŁUGOŚĆ (m)	SYMBOL	DŁUGOŚĆ (m)
OZ1 z FUJITKA	8,5	OW18	8,9	OW31	20,0
OZ2	9,9	OW19	10,9	OW32 z FUJITKA	2,0
OZ3	9,9	OW20	8,2	OW33	0,8
OZ4	10,5	OW21	11,0	OW35	6,8
OZ5	8,3	OW22	25,1	OW36	35,0
OZ6	8,3	OW23	53,7	OW37 z FUJITKA	82,0
OZ7	78,0	OW24	22,5	OW38	7,6
OZ8	12,9	OW25	4,3	OW40	2,4
		OW26	5,9	BRAMA BR1	7,4
		OW27	2,8	BRAMA BR2	4,0
		OW28	3,7		
		OW29 z FUJITKA	25,8		
		OW30	4,8		

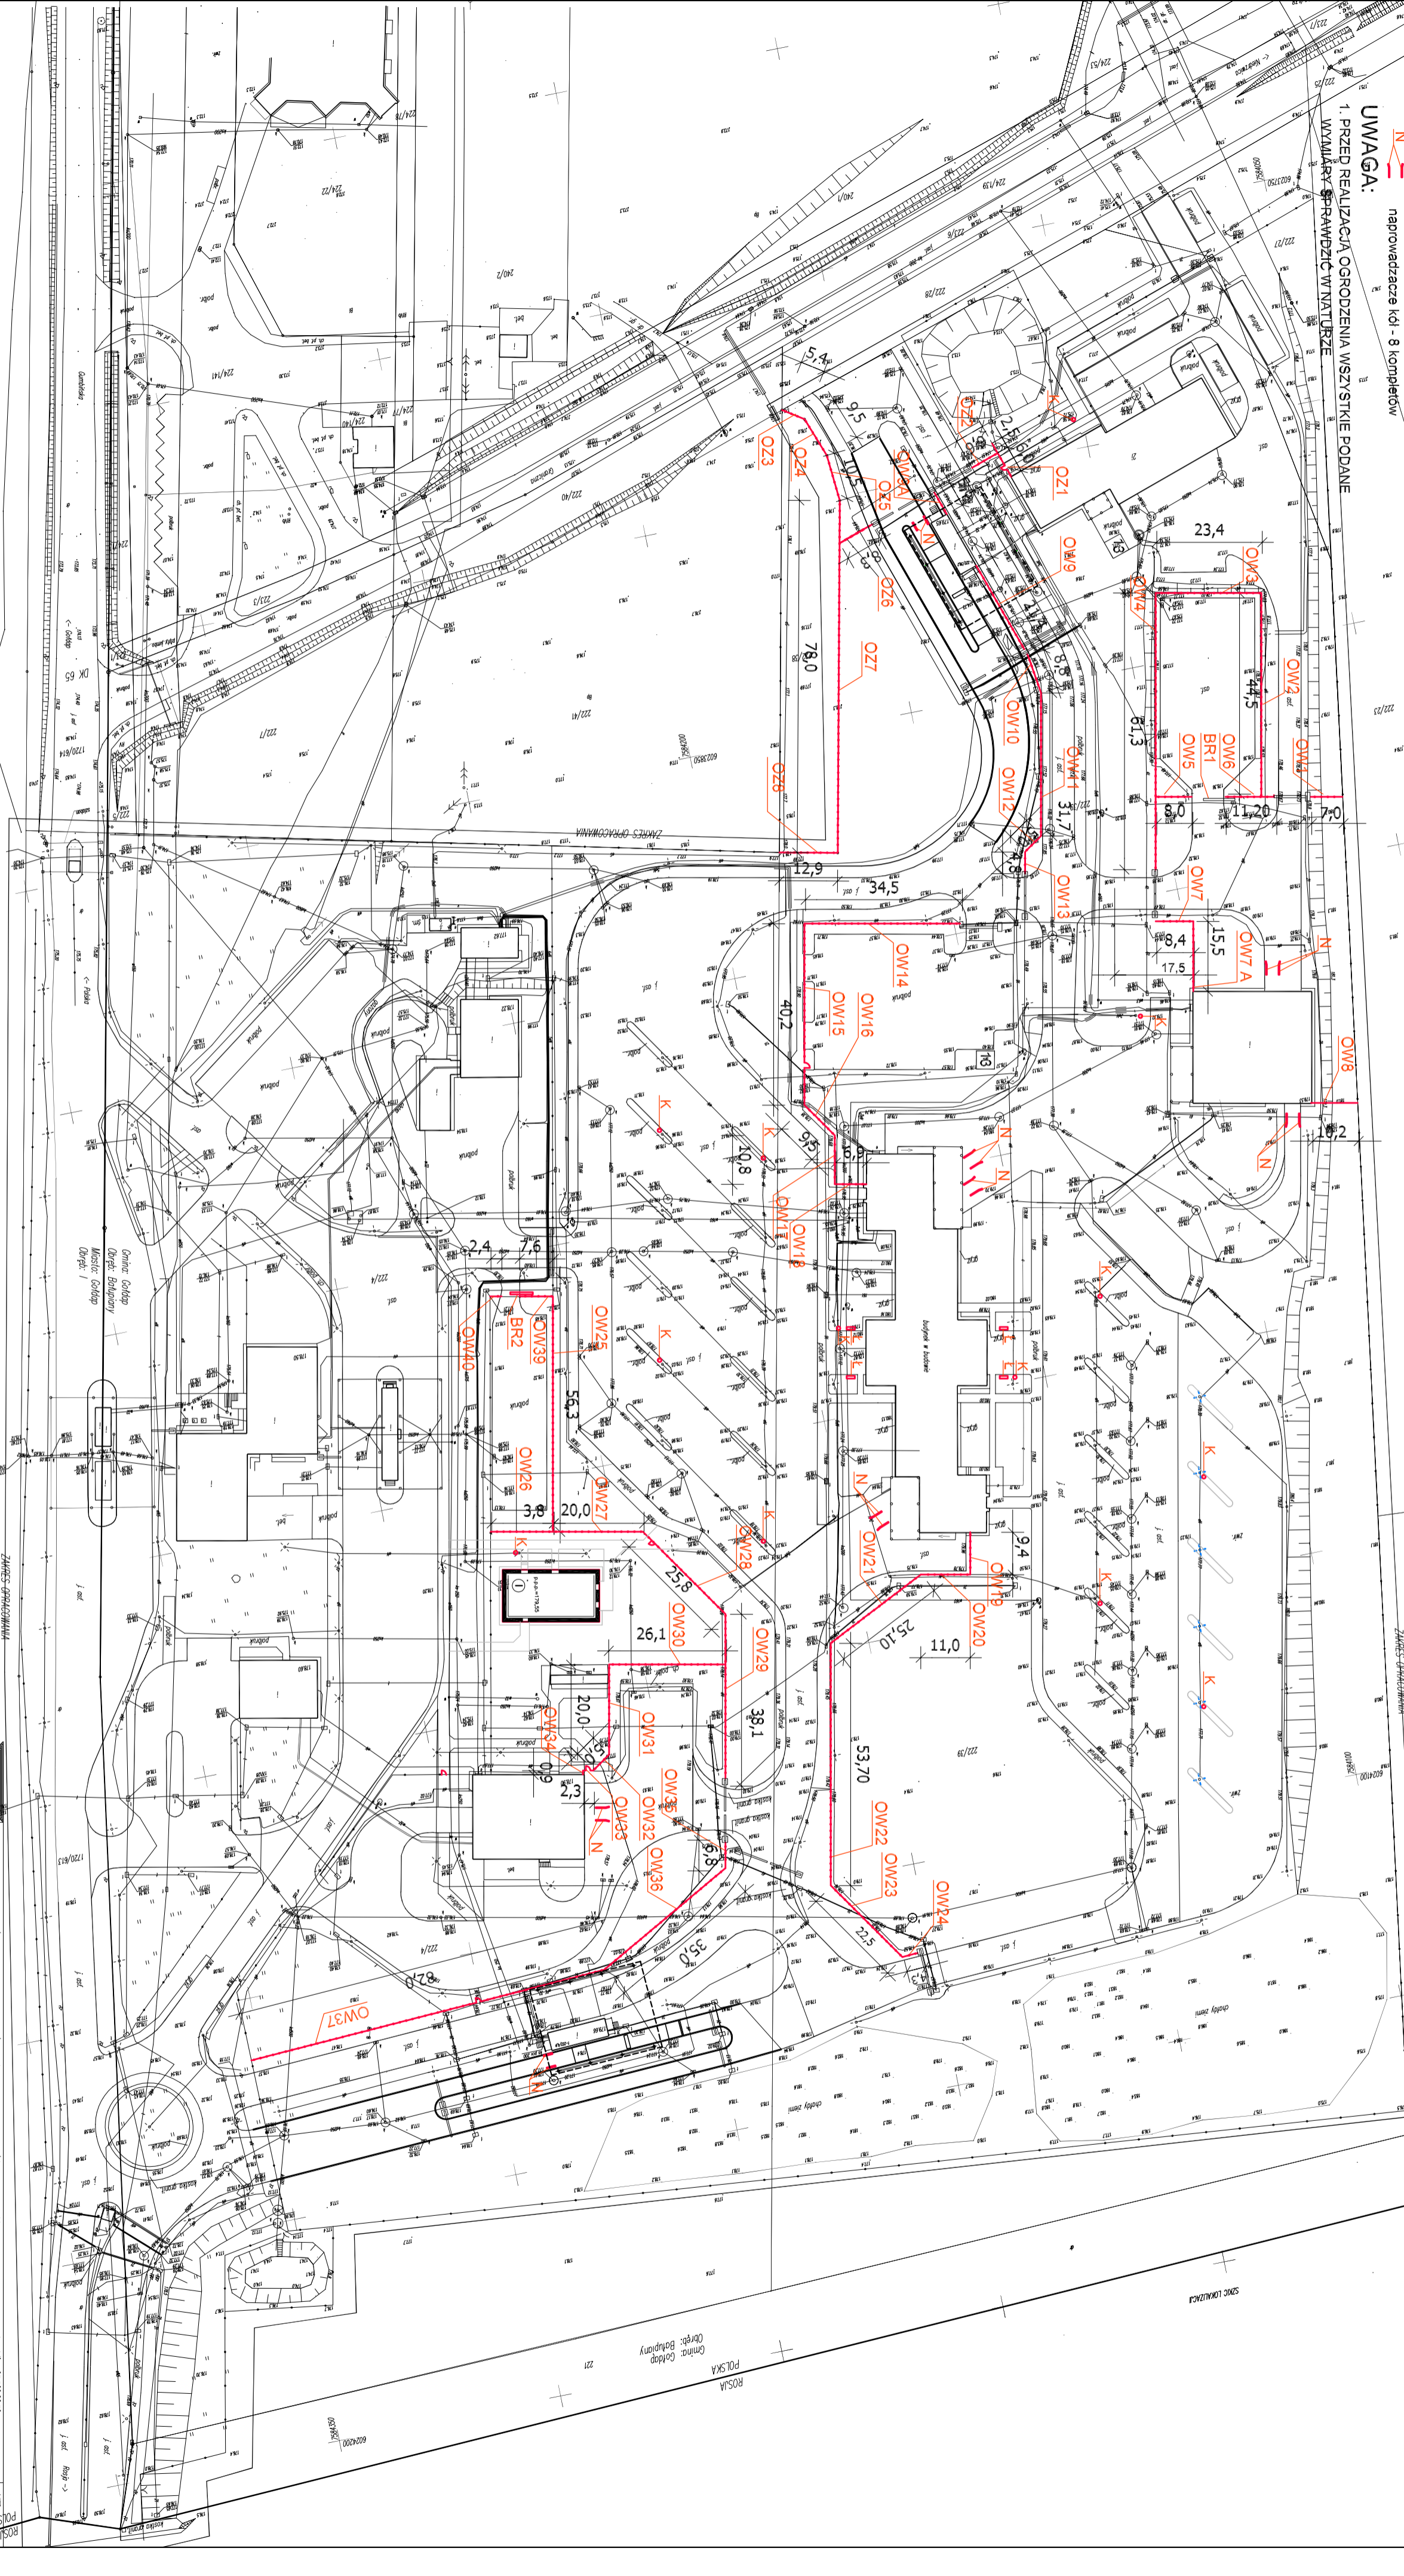

PROJEKT REALIZACJA

 PROJEKT OGRODZENIA ZEWNĘTRZNEGO I WEWNĘTRZNEGO
 GÓLDAW UL. GUMBIŃSKA
 WYKONAWCZY
 SIAWOMIR PAŚCOWSKI
 ul. Górczewska 17B, 05-400 SIAWOMIR
 20.06.2013




