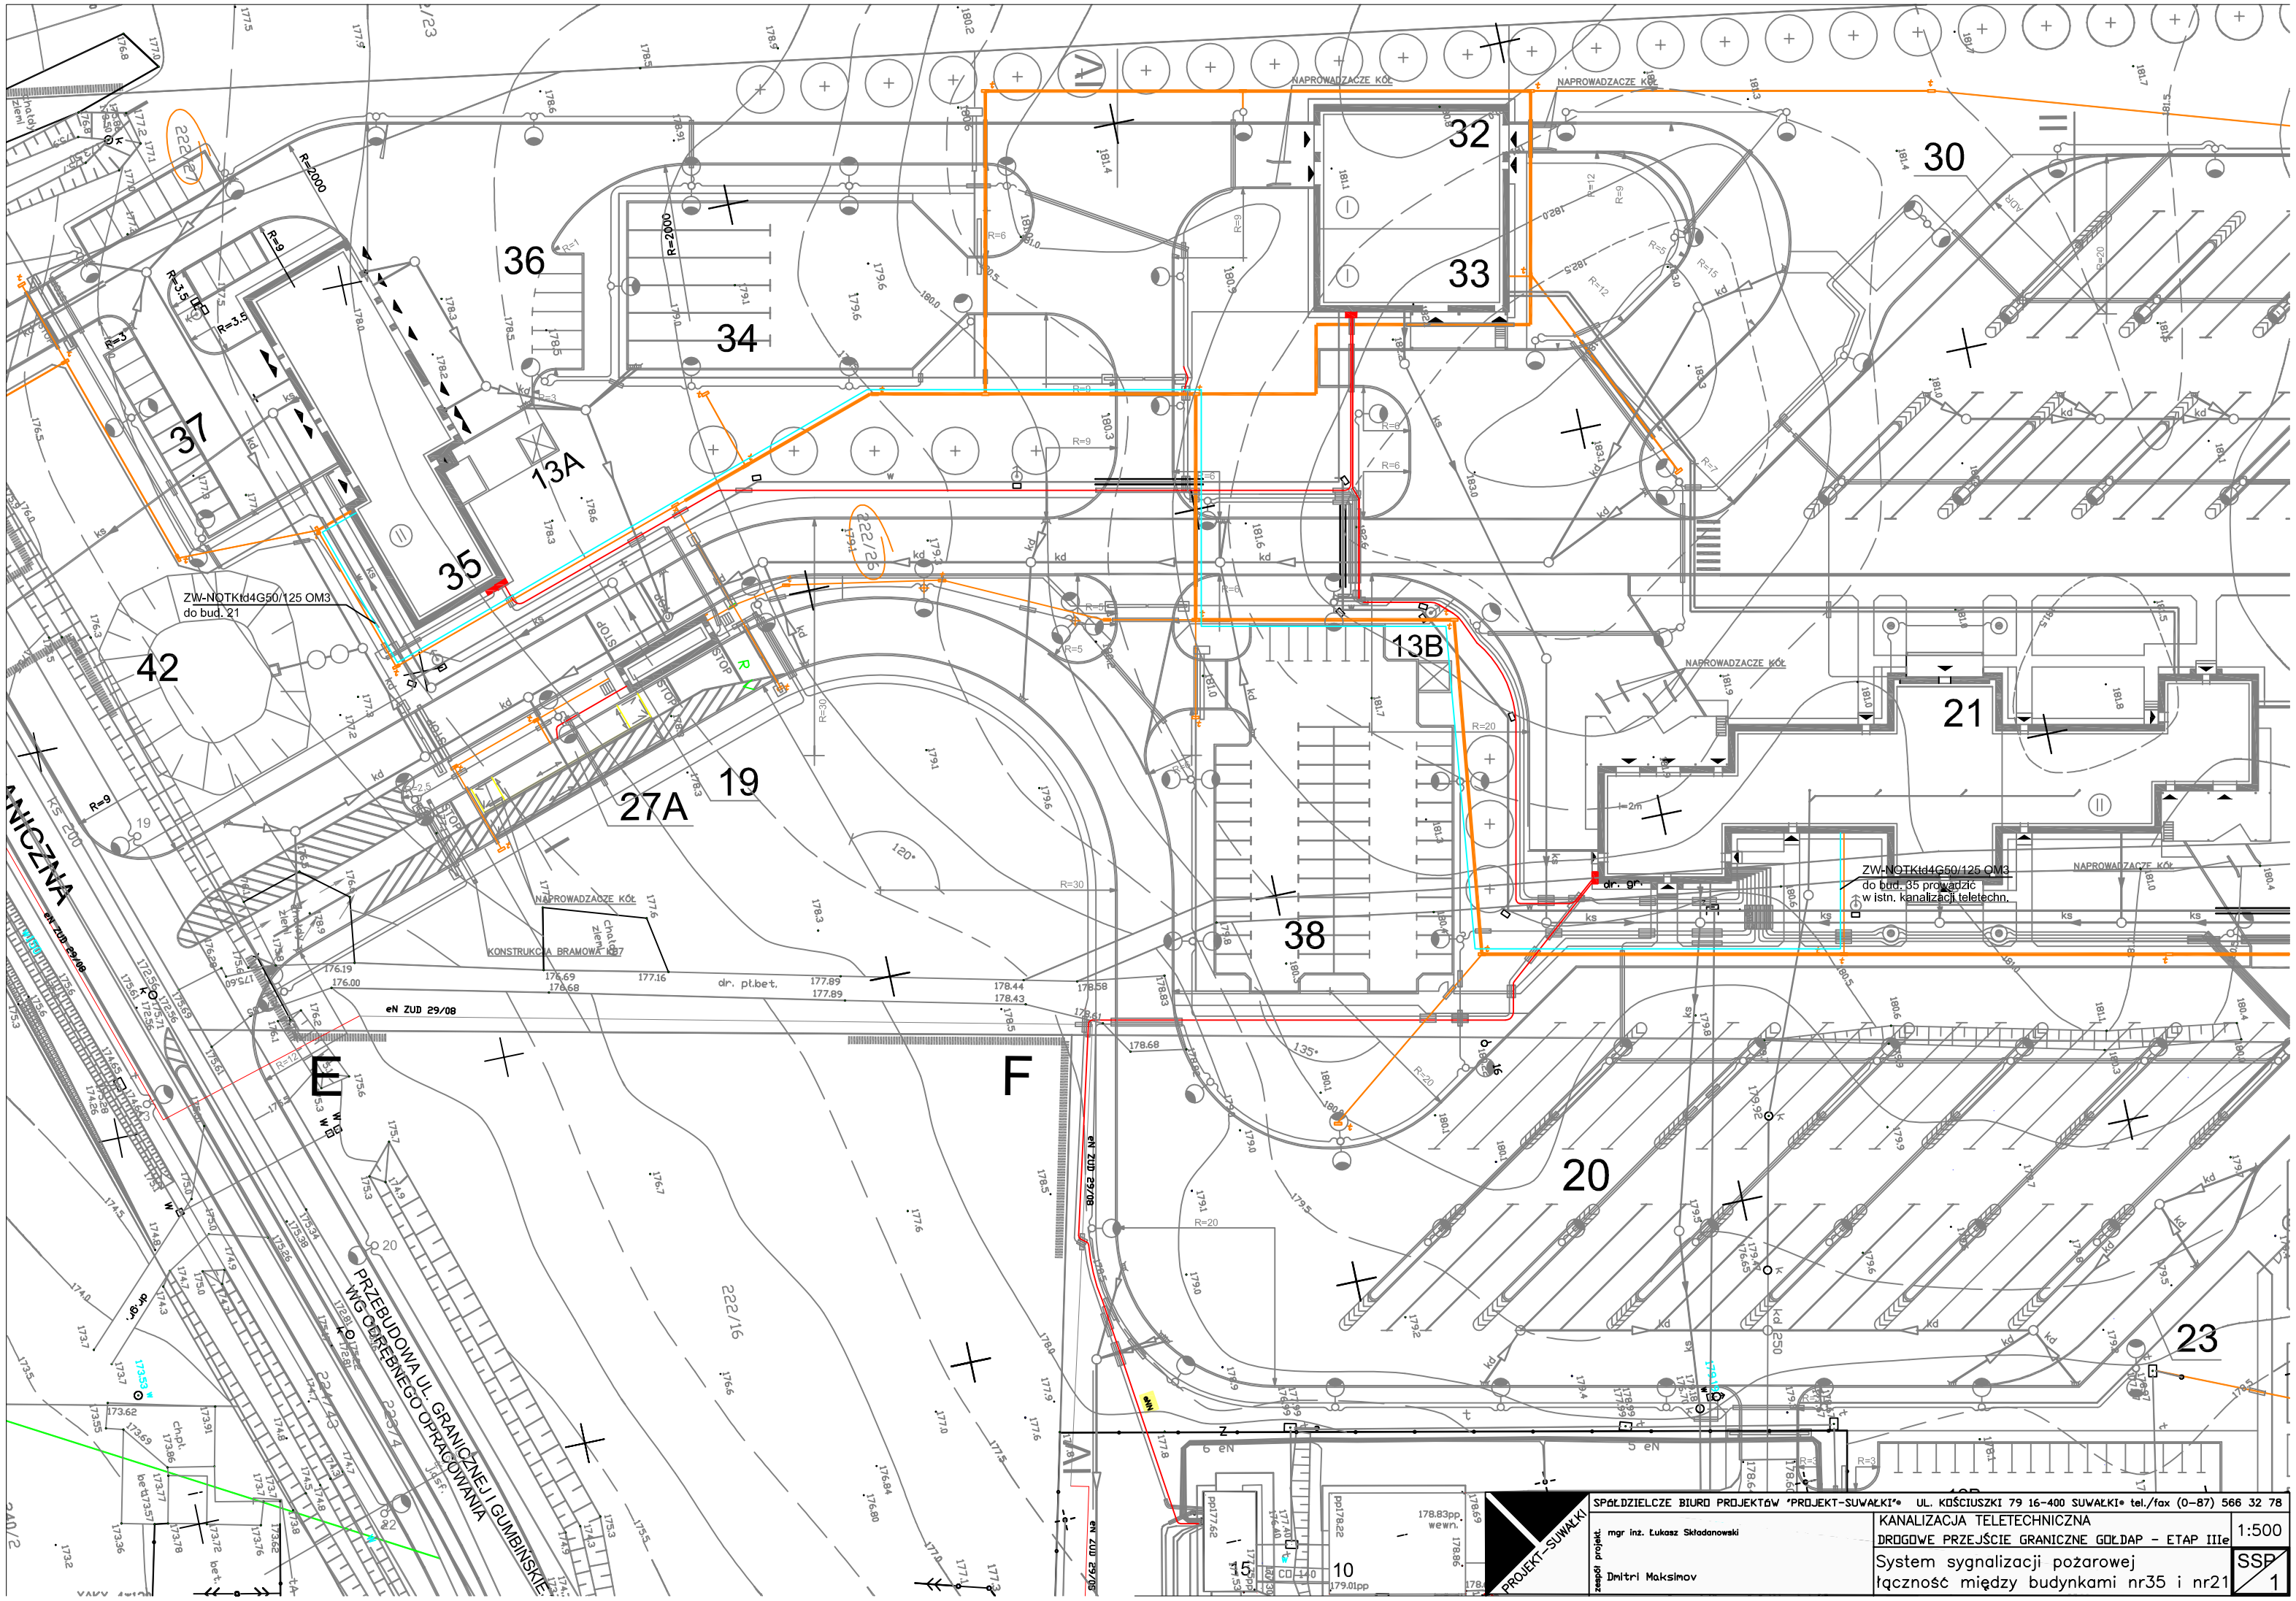

SPÓŁDZIELCZE BIURO PROJEKTÓW "PROJEKT-SUWAŁKI" UL. KOŚCIUSZKI 79 16-400 SUWAŁKI tel./fax (0-87) 566 32 78

PROJEKT-SUWAŁKI

zespół projekt. mgr inż. Łukasz Składanowski

Dmitri Maksimov

KANALIZACJA TELETECHNICZNA

DROGOWE PRZEJŚCIE GRANICZNE GOŁDAP - ETAP IIIe

System sygnalizacji pożarowej

łączność między budynkami nr35 i nr21

1:500

SSP 1