


Przekrój I-I
skala 1:50


Istniejąca konstrukcja stropu należy zdemontować wraz z istniejącymi salami zapobiegającymi zniszczeniu ścian i salami żelbetonowymi. Istniejąca ściana rozbić do spodu projektowanej płyty stropowej.


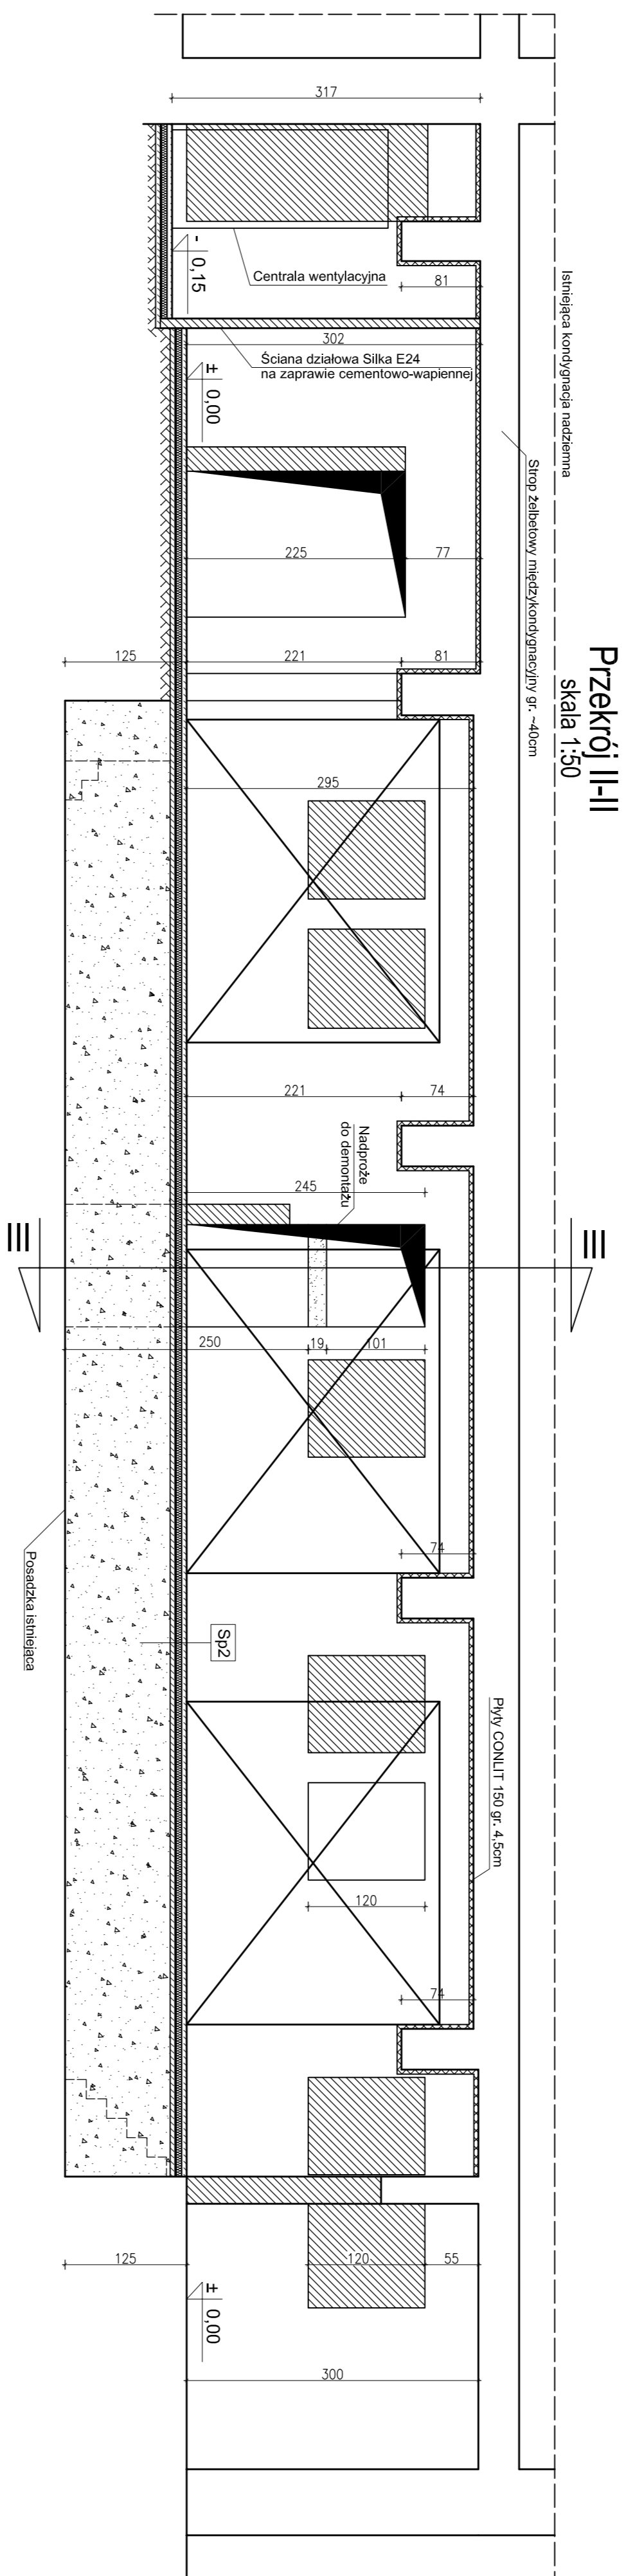


Przekrój II-II
skala 1:50

- Sp3** 2x papa termozgrzewalna
Styropian gr. 16cm
Izolacja przeciwwilgociowa
Płyta żelbetonowa gr. 8cm
- Sp1** kostka brukowa
podsyпка cem.-piaskowa 1:4 gr. 5cm
warstwa oddzielająca
podsyпка piaskowa gr. 5cm
geowłóknina
SYNTHOS XPS 50 gr. 14cm
polimerowo-bitumiczna
izolacja przeciwwilgociowa
płyta żelbetonowa gr. 20cm
gładz gipsowa
- S1** gładz gipsowa
istniejąca ściana murtowana
izolacja przeciwwodna i przeciwwilgociowa
styropian ekstrudowanego 12cm
folia kubełkowa
- Sp2** wywłoka betonowa gr 5cm
styropian gr. 6cm
izolacja przeciwwilgociowa
beton podkładowy C8/10 gr. 5cm
pospółka zagęszczona warstwowo

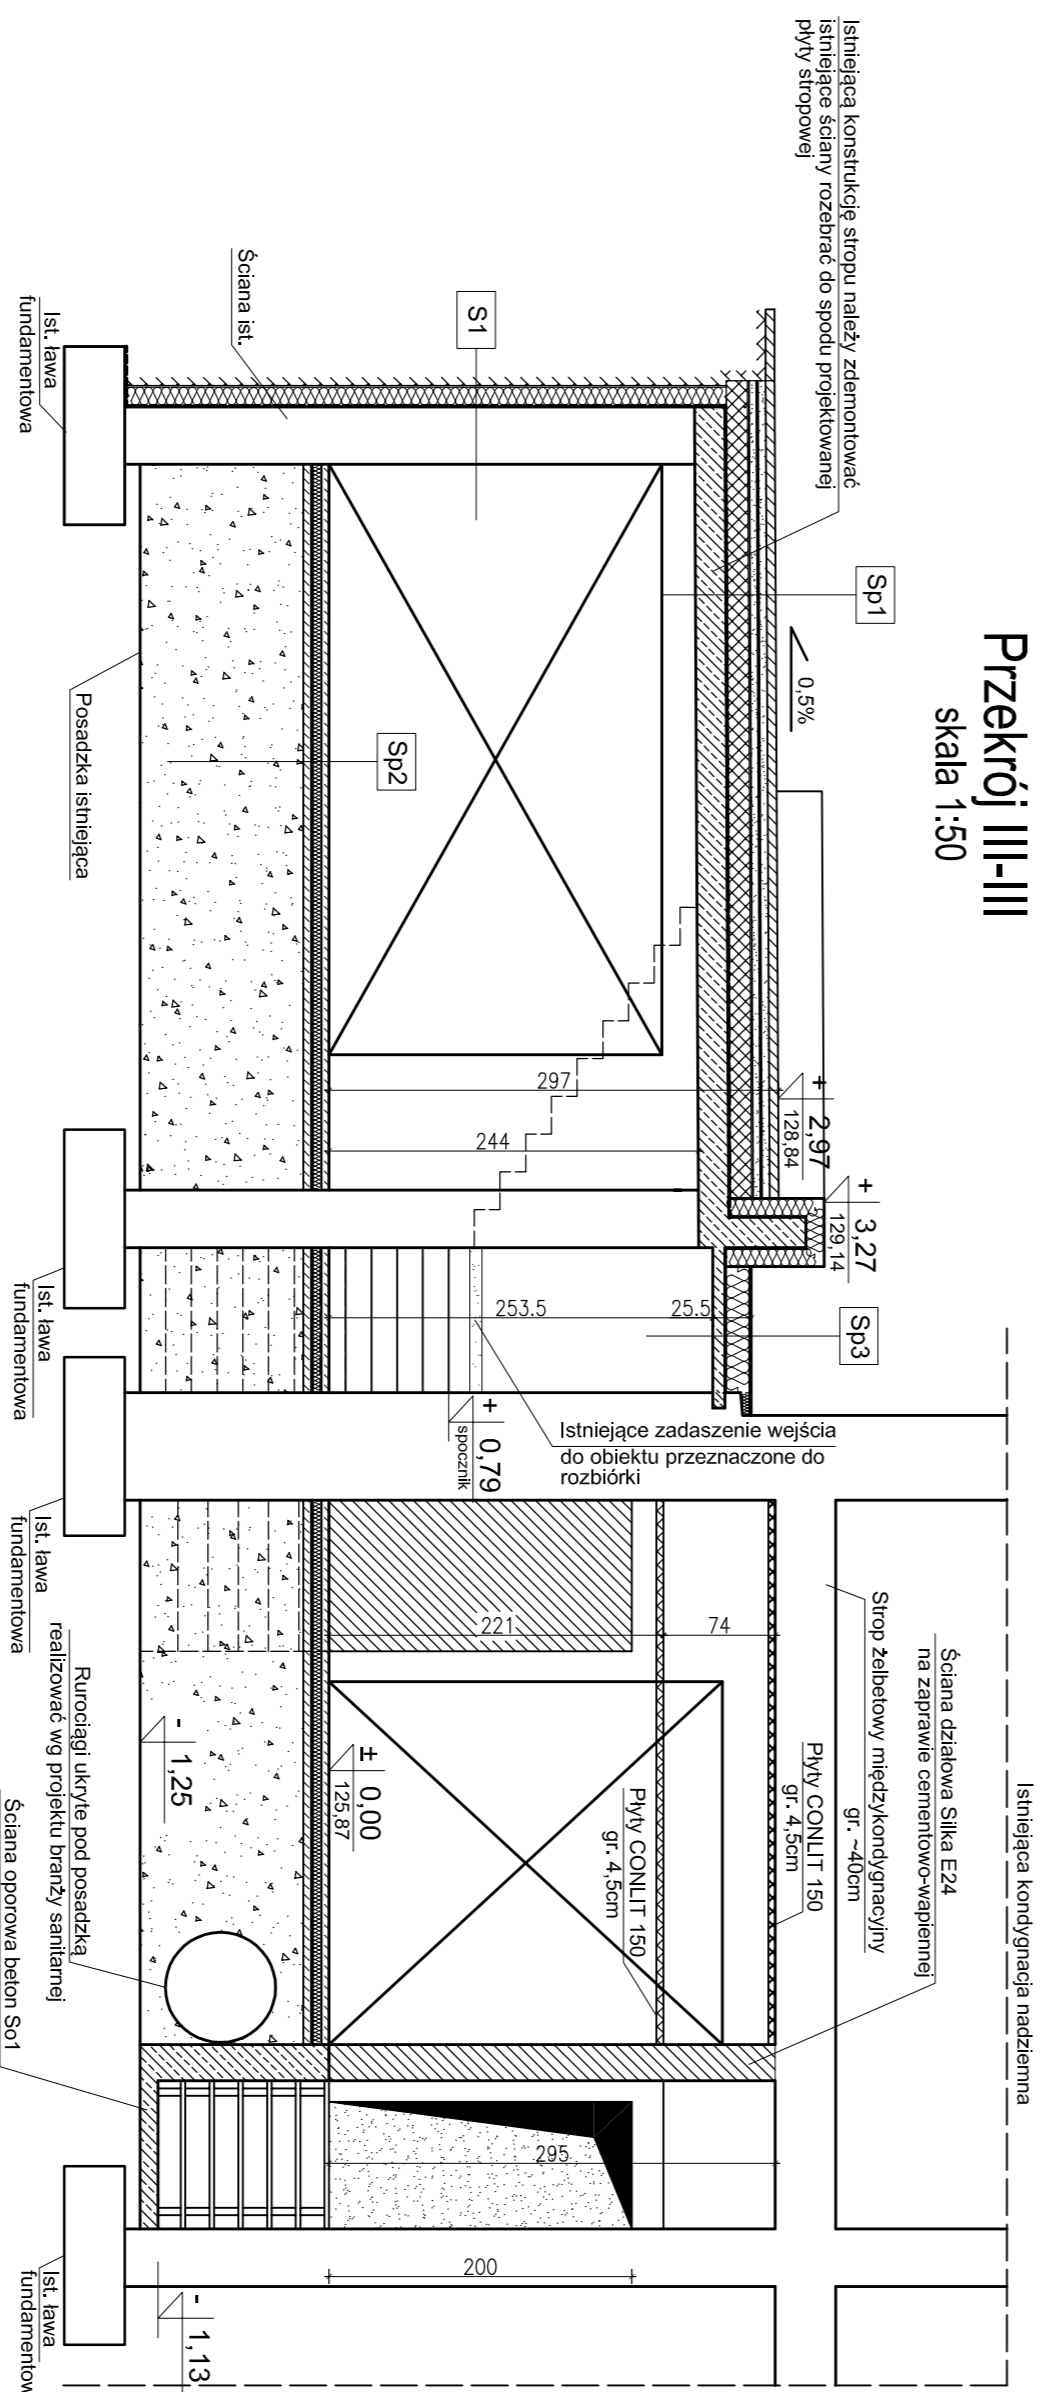


Przekrój III-III
skala 1:50

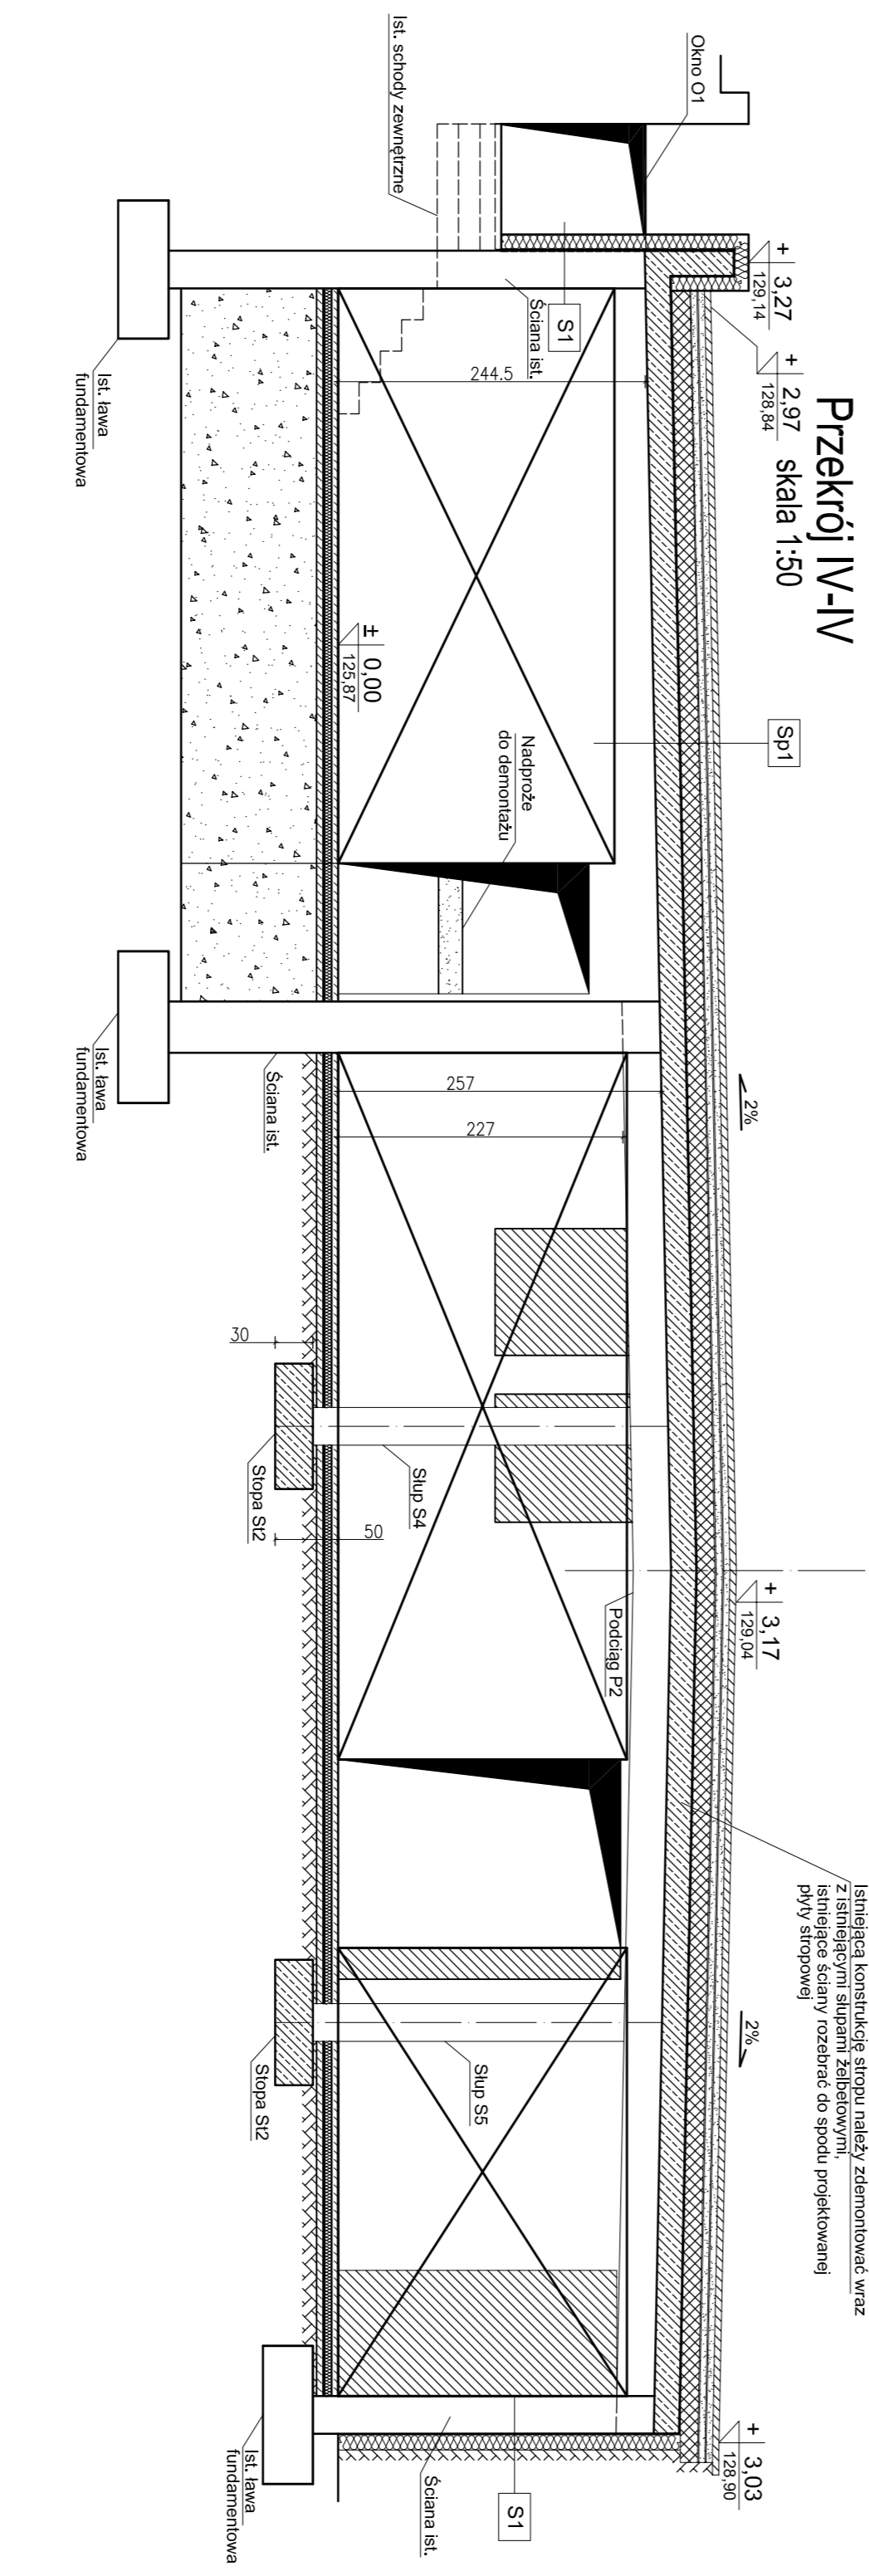

Przekrój IV-IV
skala 1:50

- Legenda**
- zamurowania SILKA
 - wynulca, rozbiłki
 - Konstrukcja istniejąca
 - szalwy

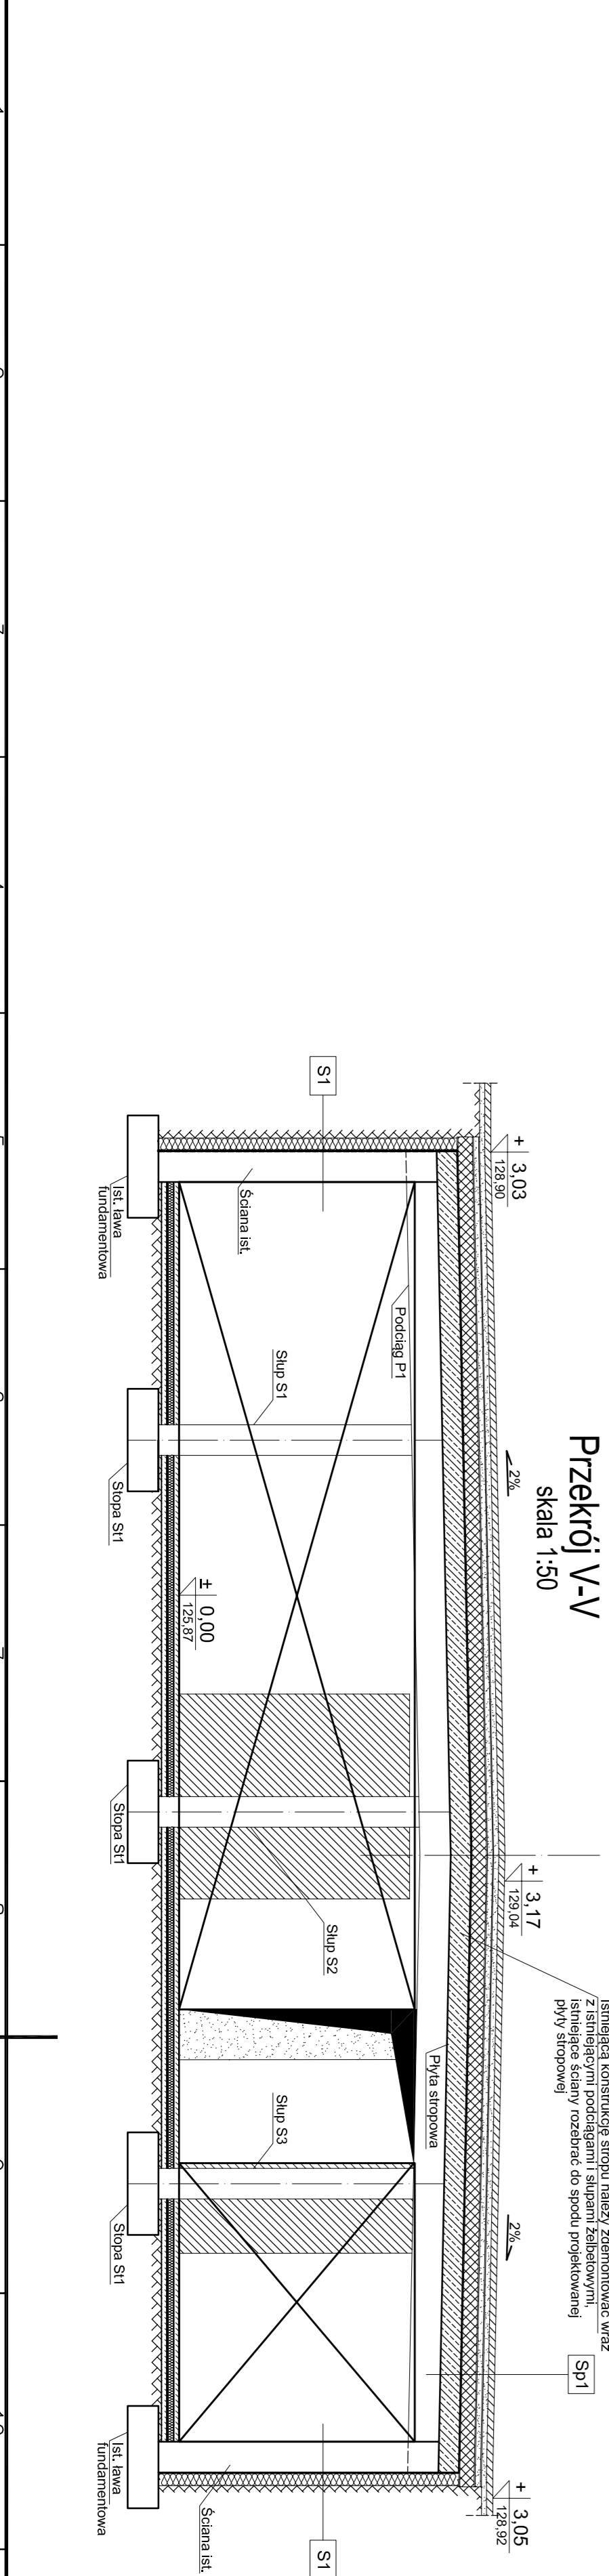

Przekrój V-V
skala 1:50

<p>USŁUGI PROJEKTOWE MACIEJU PALIŃSKIEGO</p> <p>10-085 OLSZTYN, UL. BARCZA 10/53, TEL/FAX 89 542 96 72</p>		<p>Warmińsko-Mazurski Urząd Wojewódzki</p>	
<p>Projektant: mgr inż. arch. Barbara Kozłowska</p> <p>Opiekun: Jolanta Gwił</p> <p>Sprzedaż: mgr inż. arch. Katarzyna Szumowska</p>	<p>INWESTOR: PROJEKT BUDOWLANY PRZEBUDOWY POMIESZCZENI MAGAZYNOWYCH NA ARCHIWUM</p> <p>IMIE NADANO: UPRAWNI. 